

# ANEXO À PORTARIA DECEA Nº /ICA DE DE DE

570 574 578 582 586 590 594 598 602 606<sup>000</sup>E

728<sup>000</sup>N

724

720


716

712


708

704

700

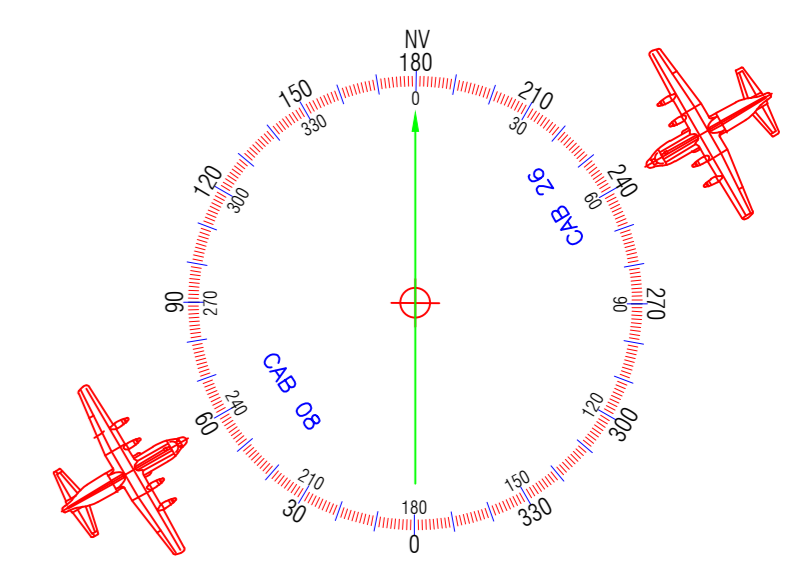

PONTA GROSSA

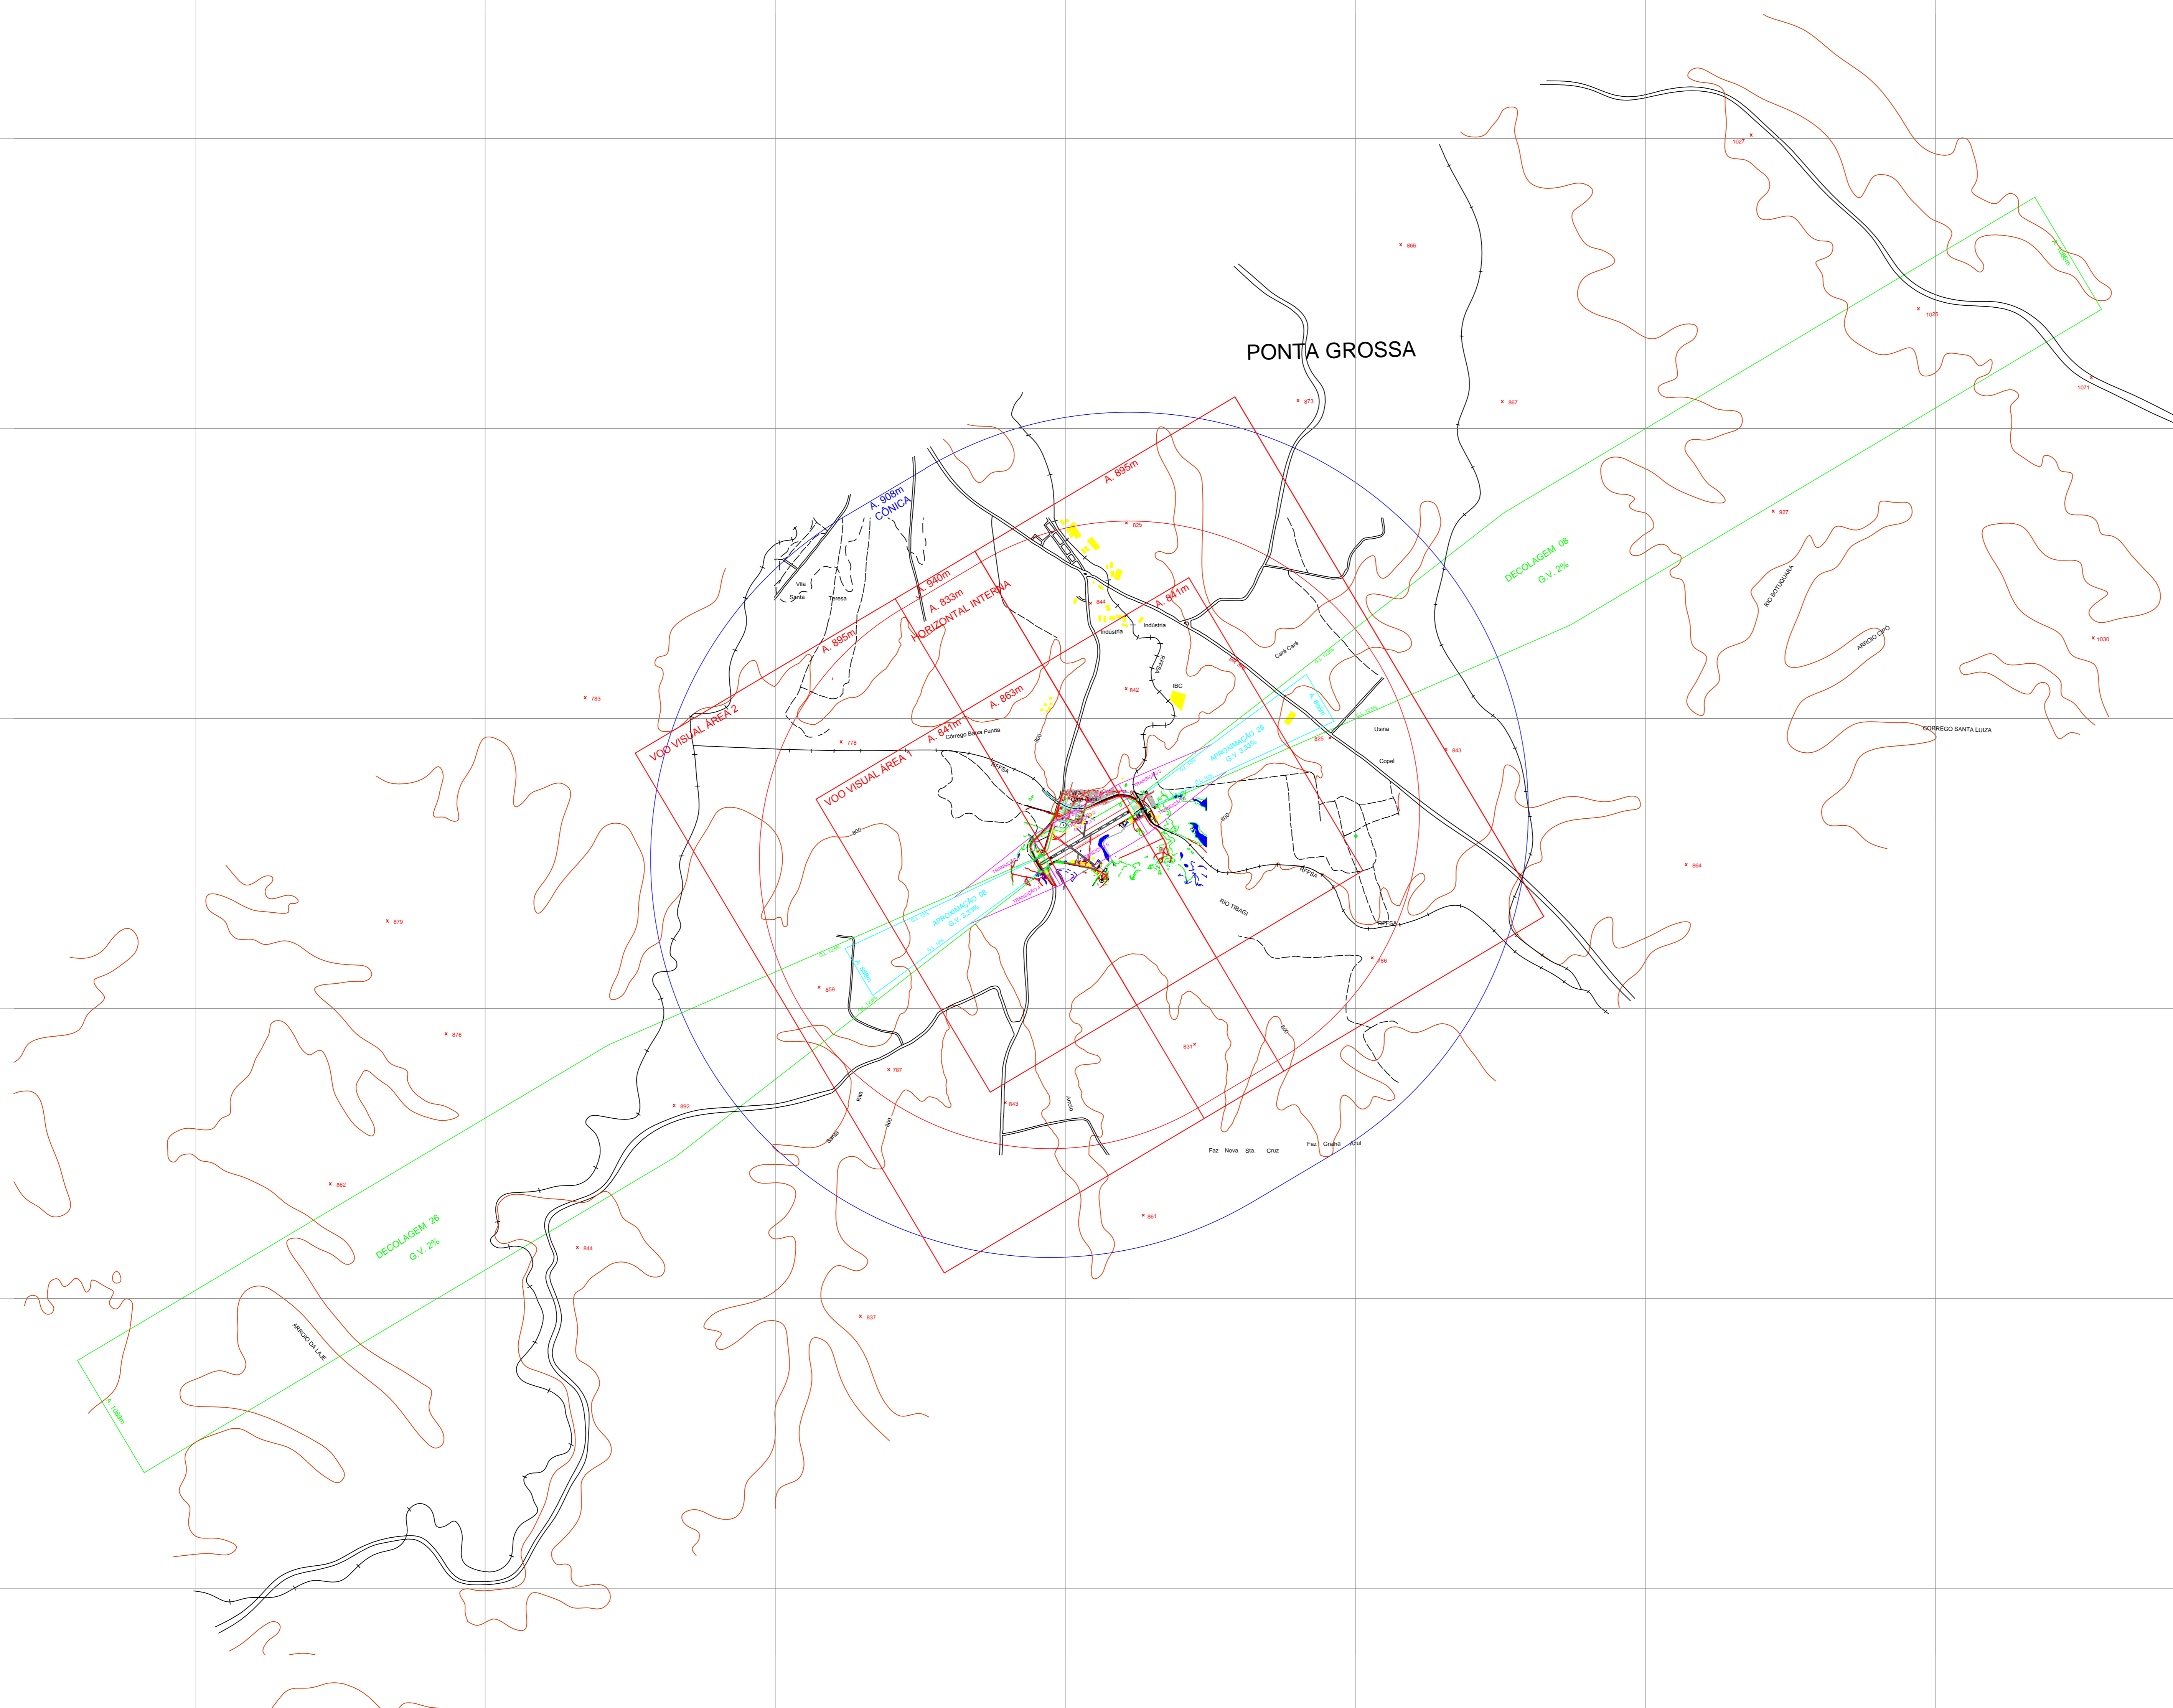

### CONVENÇÕES CARTOGRÁFICAS

	edificações		mato
	via de pista dupla		macega
	via pavimentada		cultura
	via sem pavimentação		reflorestamento
	via em construção		areia
	caminho		afioramento rochoso
	metro		movimento de terra
	estrada de ferro		lagos e represa
	corte		alagado
	aterro		rio
	ponte e bueiro		ribeirão ou córrego
	pinguela		curso d'água indefinido
	linha transmissora de energia		vala ou valeta
	encanamento		curvas de nível
	limite municipal		curvas de nível
	cerca e muro		referência de nível
	cerca viva		vértice
	cerca mista		ponto de campo
			ponto de aparelho

NOTAS:  
 1-DATUM VERTICAL: IMBUTUBA;  
 2-DATUM HORIZONTAL: SIRGAS 2000 WGS-84  
 3-DISTÂNCIAS HORIZONTAIS E VERTICAIS EXPRESSAS EM METROS;

NOME DO AERÓDROMO: Comandante Antonio Amilton Beraldo		INDICATIVO: SSW
TÍTULO: Planta do Plano Básico de Zona de Proteção de Aeródromo (PBZPA)		
RESPONSÁVEL TÉCNICO: XXXXXXXXXXXXXXXXXXXXXXX	ASSINATURA: XXXXXXXXXXXXXXXXXXXXXXX	
CREA ou CAU: XXXXXXXXXXXXXXXXXXXXXXX	ART ou RRT: XXXXXXXXXXXXXXXXXXXXXXX	
COORDENADAS GEOGRÁFICAS DO ARP / HRP: 25°11'04,00"S/050°08'38,00"W	ELEVAÇÃO: 787,710	DES. Nº: 1
DATA: 06/11/2015	ESCALA: 1:40.000	MUNICÍPIO: PONTA GROSSA
	ESTADO: PR	REV. Nº: 1

